


10<sup>e</sup> étage

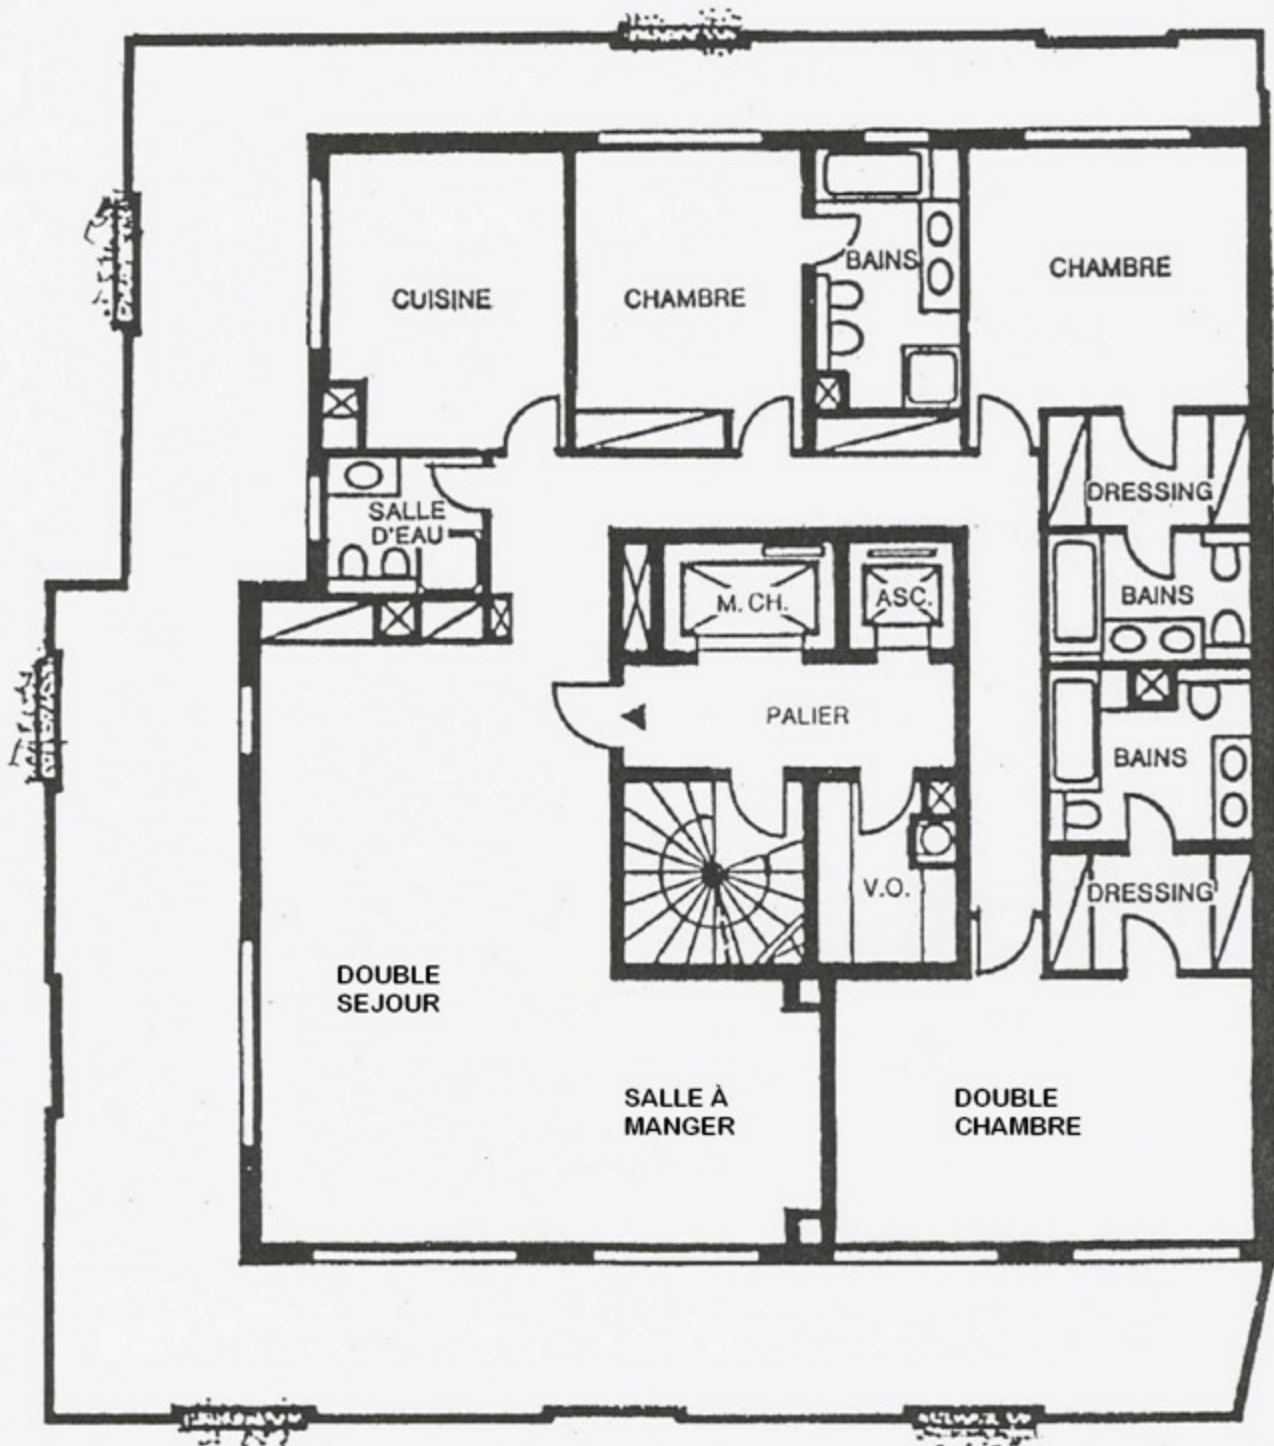

**Appartement** 229 m<sup>2</sup>  
**Terrasses** 106 m<sup>2</sup>  
**TOTAL** 335 m<sup>2</sup>

**Parkings (2)**  
**Double cave**

0 1 2 3 4 5 6 7 8 9 10 mètres

*Plan de repérage.  
 Dimensions et surfaces sans valeur contractuelle*